


- ZONA VERDE PUBLICO
- SITUACION PREFERENTE DE VERDE PUBLICO EN SUELO URBANIZABLE
- ZONA EQUIPAMIENTO PUBLICO
- SITUACION PREFERENTE DE EQUIPAMIENTO PUBLICO EN SUELO URBANIZABLE
- ZONA ACTIVIDADES ECONOMICAS Y USOS NO RESIDENCIALES
- ZONA RESIDENCIAL MANZANA DENSA, PARCELA > 100m2
- ZONA RESIDENCIAL MANZANA DENSA, PARCELA > 95m2
- ZONA RESIDENCIAL MANZANA DENSA: ALTURA MAXIMA TRES PLANTAS
- ZONA RESIDENCIAL EDIFICACIONES EN HILERA, PARCELA > 130m2
- ZONA RESIDENCIAL EDIFICACIONES EN HILERA, PARCELA > 95m2
- ZONA RESIDENCIAL EDIFICACIONES EN HILERA, PARCELA > 150m2
- ZONA RESIDENCIAL NUEVOS DESARROLLOS, PARCELA > 250m2
- ZONA RESIDENCIAL NUEVOS DESARROLLOS, PARCELA > 150m2
- ZONA RESIDENCIAL NUEVOS DESARROLLOS, PARCELA > 200m2
- ZONA RESIDENCIAL NUEVOS DESARROLLOS, PARCELA > 225m2
- ZONA RESIDENCIAL NUEVOS DESARROLLOS, PARCELA > 300m2
- ZONA RESIDENCIAL NUEVOS DESARROLLOS, PARCELA > 500m2
- ZONA VIVIENDAS EN LA VEGA
- EDIFICACIONES EN SUELO NO URBANIZABLE, RESIDENCIAL
- EDIFICACIONES EN SUELO NO URBANIZABLE, ACTIVIDADES ECONOMICAS
- ZONA EQUIPAMIENTO PUBLICO EXISTENTE EN SUELO NO URBANIZABLE
- SUELO AFECTADO POR PROYECTO DE ENCAUZAMIENTO DEL RIO MONACHIL
- AMBITO DE UNIDAD DE EJECUCION
- LIMITE ENTRE ZONAS O SUBZONAS
- SOPORTAL
- LIMITE SUELO URBANO
- LIMITE SUELO URBANIZABLE
- PREVISION DE VARIO
- SISTEMA GENERAL SOTERRAMIENTO LINEA ELECTRICA
- SISTEMA GENERAL SOTERRAMIENTO LINEA ELECTRICA, EJECUTADO
- LIMITE MUNICIPAL

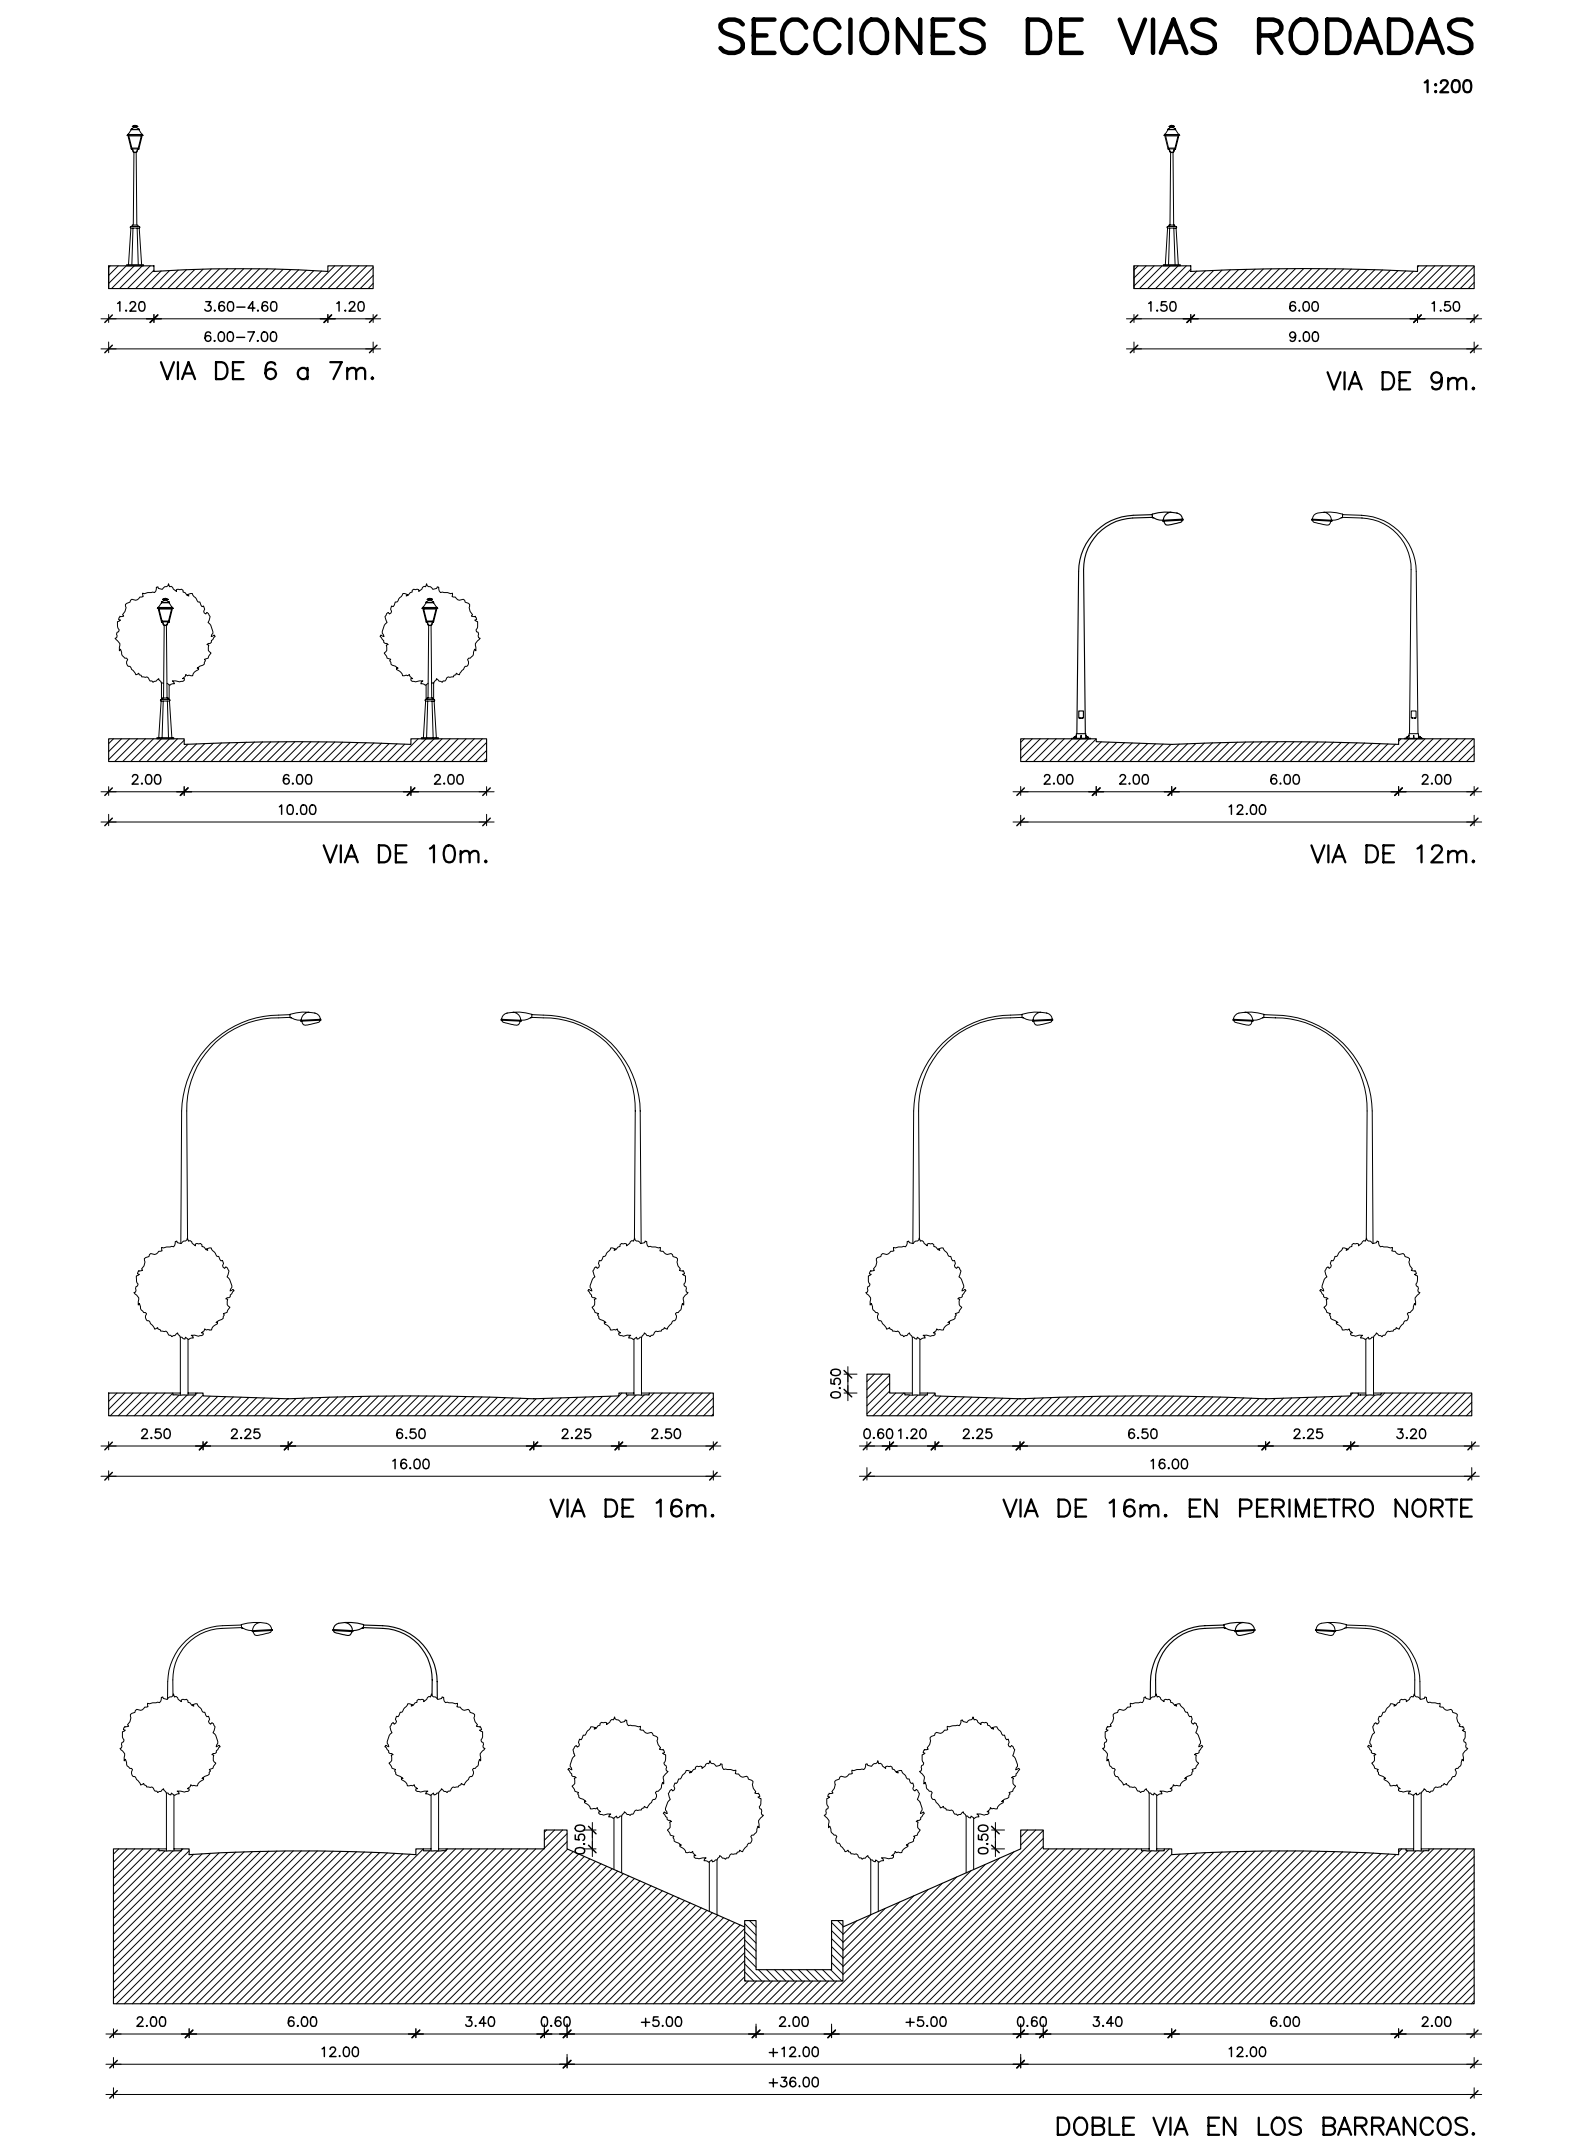

DOCUMENTO DE APROBACION DEFINITIVA

2.a

**Determinaciones En Suelo Urbano
Y Urbanizable**

1:2.000

Revisión 2000

Normas Subsidiarias de

Planeamiento municipal

Huétor Vega

24 JULIO 2002
AYUNTAMIENTO DE HUÉTOR VEGA. CONSEJERÍA DE OBRAS PÚBLICAS Y TRANSPORTES. JUNTA DE ANDALUCÍA.