


ZONA VERDE PUBLICO	
SITUACION PREFERENTE DE VERDE PUBLICO EN SUELO URBANIZABLE	
ZONA EQUIPAMIENTO PUBLICO	
SITUACION PREFERENTE DE EQUIPAMIENTO PUBLICO EN SUELO URBANIZABLE	
ZONA ACTIVIDADES ECONOMICAS Y USOS NO RESIDENCIALES	
ZONA RESIDENCIAL MANZANA DENSA, PARCELA > 100m2	
ZONA RESIDENCIAL MANZANA DENSA, PARCELA > 95m2	
ZONA RESIDENCIAL MANZANA DENSA: ALTURA MAXIMA TRES PLANTAS	
ZONA RESIDENCIAL EDIFICACIONES EN HILERA, PARCELA > 130m2	
ZONA RESIDENCIAL EDIFICACIONES EN HILERA, PARCELA > 95m2	
ZONA RESIDENCIAL EDIFICACIONES EN HILERA, PARCELA > 150m2	
ZONA RESIDENCIAL NUEVOS DESARROLLOS, PARCELA > 250m2	
ZONA RESIDENCIAL NUEVOS DESARROLLOS, PARCELA > 150m2	
ZONA RESIDENCIAL NUEVOS DESARROLLOS, PARCELA > 200m2	
ZONA RESIDENCIAL NUEVOS DESARROLLOS, PARCELA > 225m2	
ZONA RESIDENCIAL NUEVOS DESARROLLOS, PARCELA > 300m2	
ZONA RESIDENCIAL NUEVOS DESARROLLOS, PARCELA > 500m2	
ZONA VIVIENDAS EN LA VEGA	
EDIFICACIONES EN SUELO NO URBANIZABLE, RESIDENCIAL	
EDIFICACIONES EN SUELO NO URBANIZABLE, ACTIVIDADES ECONOMICAS	
ZONA EQUIPAMIENTO PUBLICO EXISTENTE EN SUELO NO URBANIZABLE	
SUELO AFECTADO POR PROYECTO DE ENCAUZAMIENTO DEL RIO MONACHIL	
AMBITO DE UNIDAD DE EJECUCION	
LIMITE ENTRE ZONAS O SUBZONAS	
SOPORTAL	
LIMITE SUELO URBANO	
LIMITE SUELO URBANIZABLE	
PREVISION DE VARIO	
SISTEMA GENERAL SOTERRAMIENTO LINEA ELECTRICA	
SISTEMA GENERAL SOTERRAMIENTO LINEA ELECTRICA, EJECUTADO	
LIMITE MUNICIPAL	

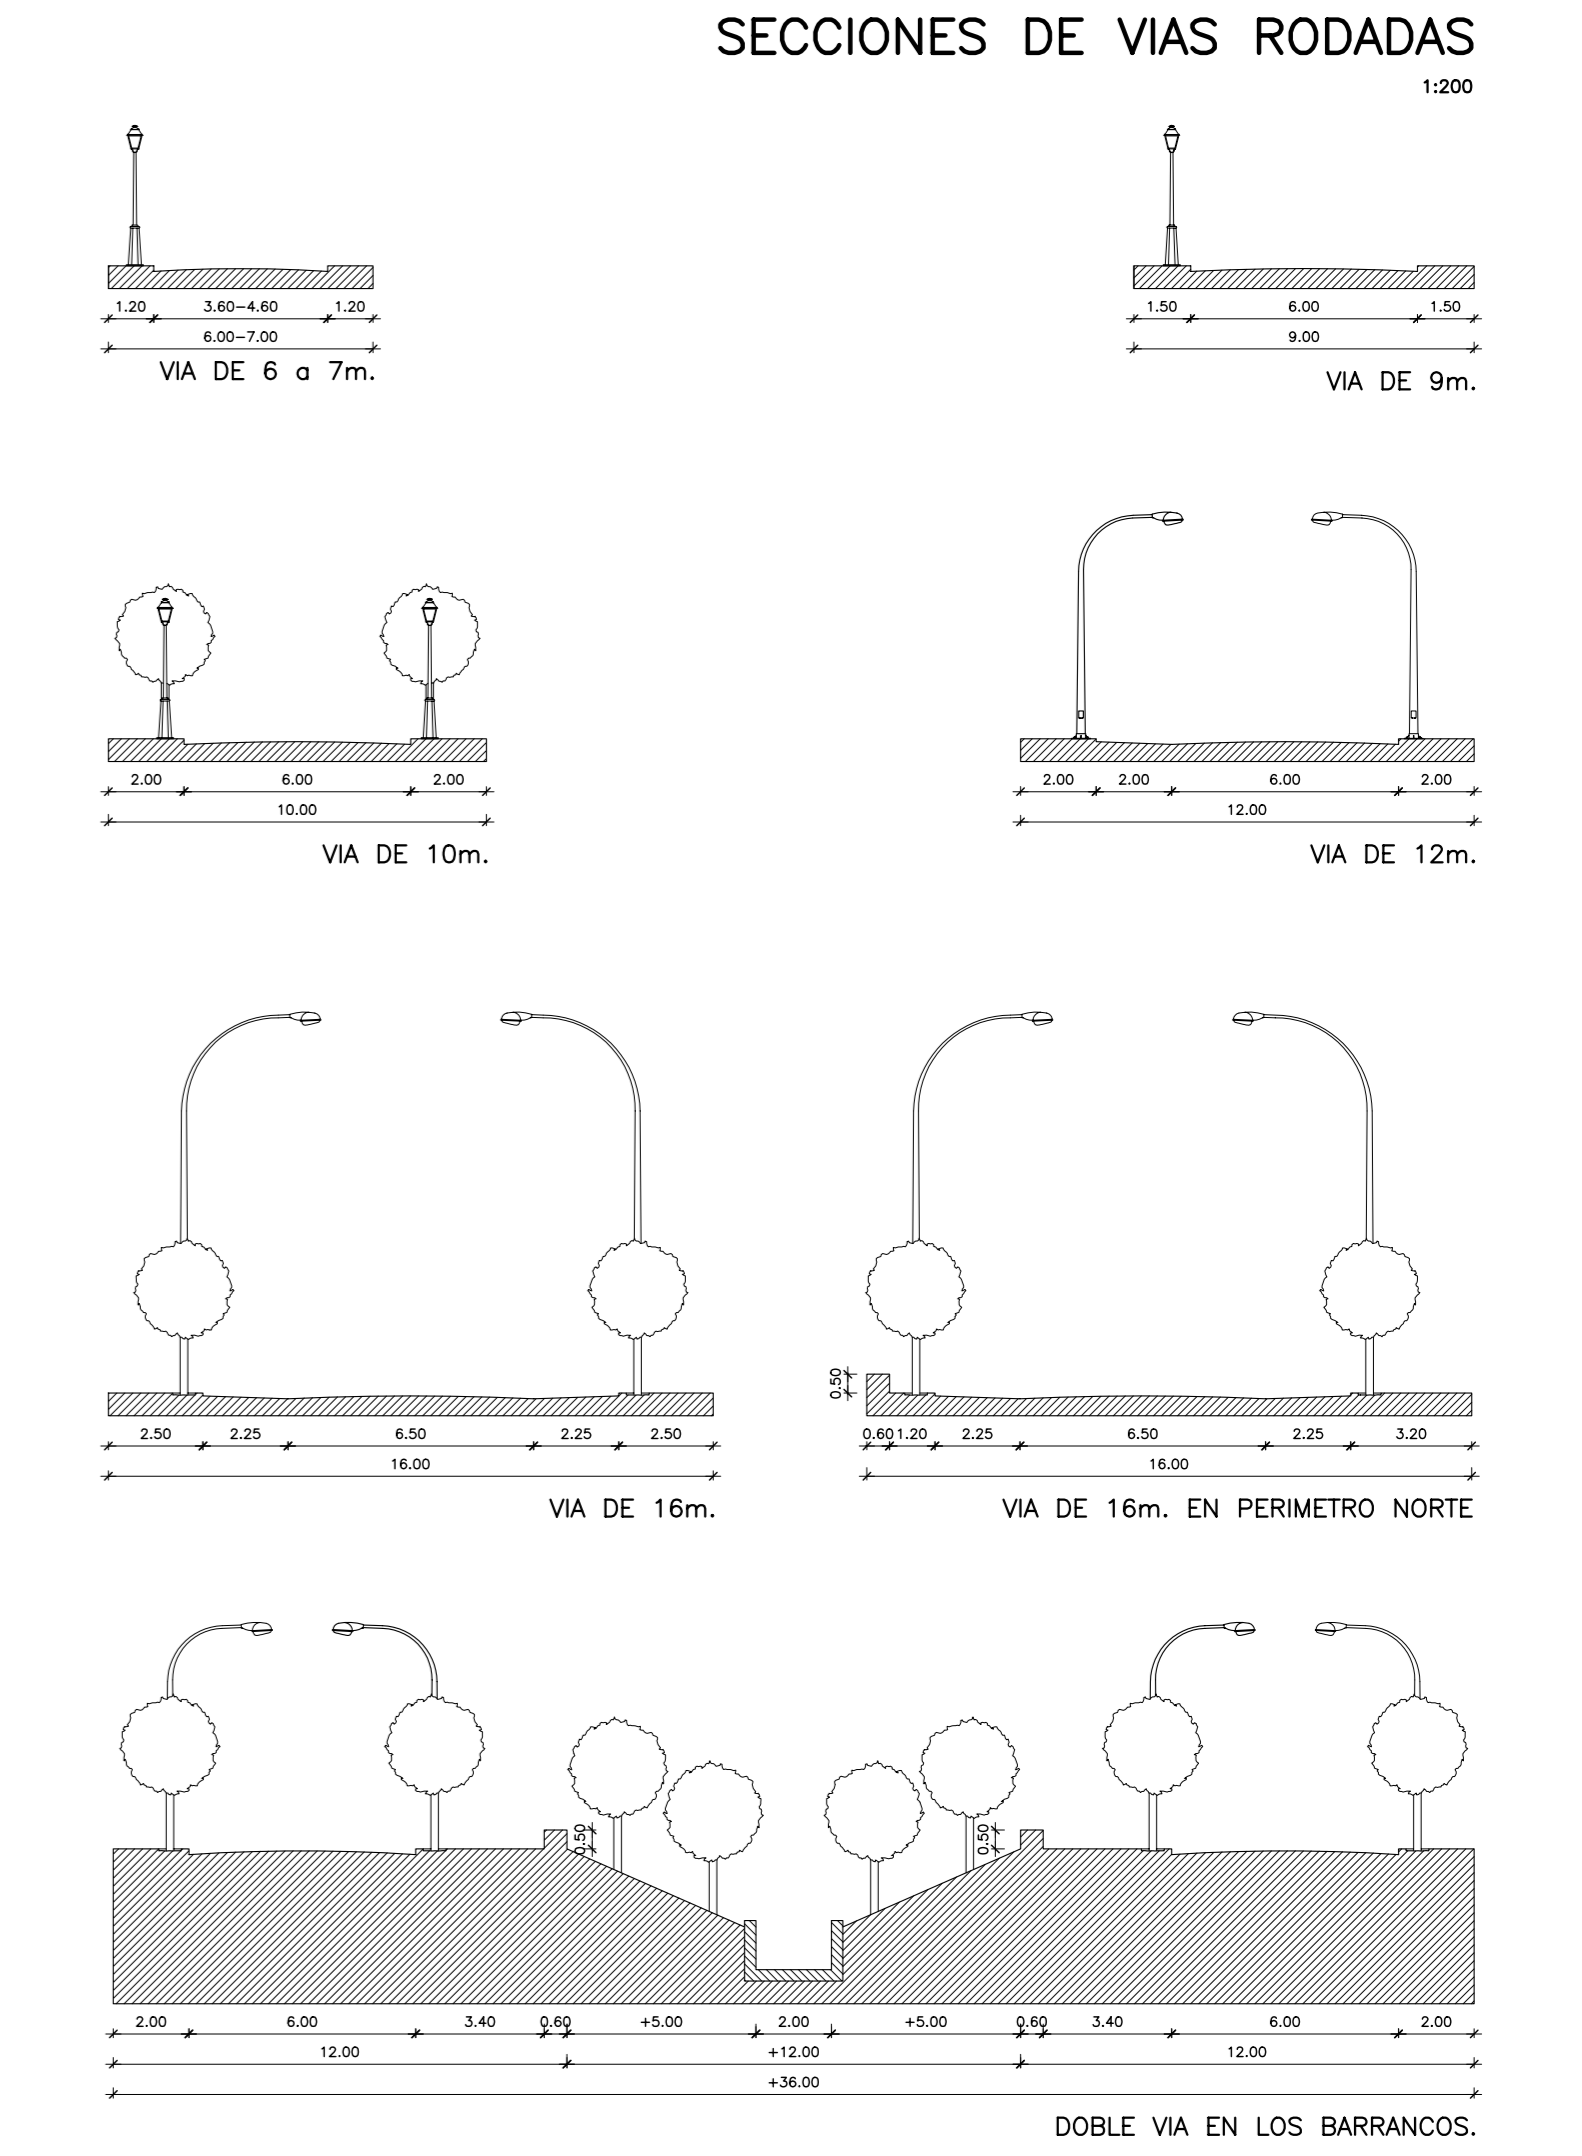

DOCUMENTO DE APROBACION DEFINITIVA

2.b

Determinaciones En Suelo Urbano Y Urbanizable

1:2.000

Revisión 2000
Normas Subsidiarias de
Planeamiento municipal
Huétor Vega

24 JULIO 2002
 AYUNTAMIENTO DE HUÉTOR VEGA. CONSEJERIA DE OBRAS PÚBLICAS Y TRANSPORTES. JUNTA DE ANDALUCIA.

Javier Fernández García arquitecto