


ZONA VERDE PÚBLICO	
SITUACIÓN PREFERENTE DE VERDE PÚBLICO EN SUELO URBANIZABLE	
ZONA EQUIPAMIENTO PÚBLICO	
SITUACIÓN PREFERENTE DE EQUIPAMIENTO PÚBLICO EN SUELO URBANIZABLE	
ZONA ACTIVIDADES ECONÓMICAS Y USOS NO RESIDENCIALES	
ZONA RESIDENCIAL MANZANA Densa, PARCELA > 100m ²	
ZONA RESIDENCIAL MANZANA Densa, PARCELA > 95m ²	
ZONA RESIDENCIAL MANZANA Densa: ALTURA MÁXIMA TRES PLANTAS	
ZONA RESIDENCIAL EDIFICACIONES EN HILERA, PARCELA > 130m ²	
ZONA RESIDENCIAL EDIFICACIONES EN HILERA, PARCELA > 95m ²	
ZONA RESIDENCIAL EDIFICACIONES EN HILERA, PARCELA > 150m ²	
ZONA RESIDENCIAL NUEVOS DESARROLLOS, PARCELA > 250m ²	
ZONA RESIDENCIAL NUEVOS DESARROLLOS, PARCELA > 150m ²	
ZONA RESIDENCIAL NUEVOS DESARROLLOS, PARCELA > 200m ²	
ZONA RESIDENCIAL NUEVOS DESARROLLOS, PARCELA > 225m ²	
ZONA RESIDENCIAL NUEVOS DESARROLLOS, PARCELA > 300m ²	
ZONA RESIDENCIAL NUEVOS DESARROLLOS, PARCELA > 500m ²	
ZONA VIVIENDAS EN LA VEGA	
EDIFICACIONES EN SUELO NO URBANIZABLE. RESIDENCIAL	
EDIFICACIONES EN SUELO NO URBANIZABLE. ACTIVIDADES ECONÓMICAS	
ZONA EQUIPAMIENTO PÚBLICO EXISTENTE EN SUELO NO URBANIZABLE	
SUELO AFECTADO POR PROYECTO DE ENCAUZAMIENTO DEL RÍO MONACHIL	
AMBITO DE UNIDAD DE EJECUCIÓN	
LÍMITE ENTRE ZONAS O SUBZONAS	
SOPORTAL	
LÍMITE SUELO URBANO	
LÍMITE SUELO URBANIZABLE	
PREVISIÓN DE VARIO	
SISTEMA GENERAL SOTERRAMIENTO LÍNEA ELÉCTRICA	
SISTEMA GENERAL SOTERRAMIENTO LÍNEA ELÉCTRICA. EJECUTADO	
LÍMITE MUNICIPAL	

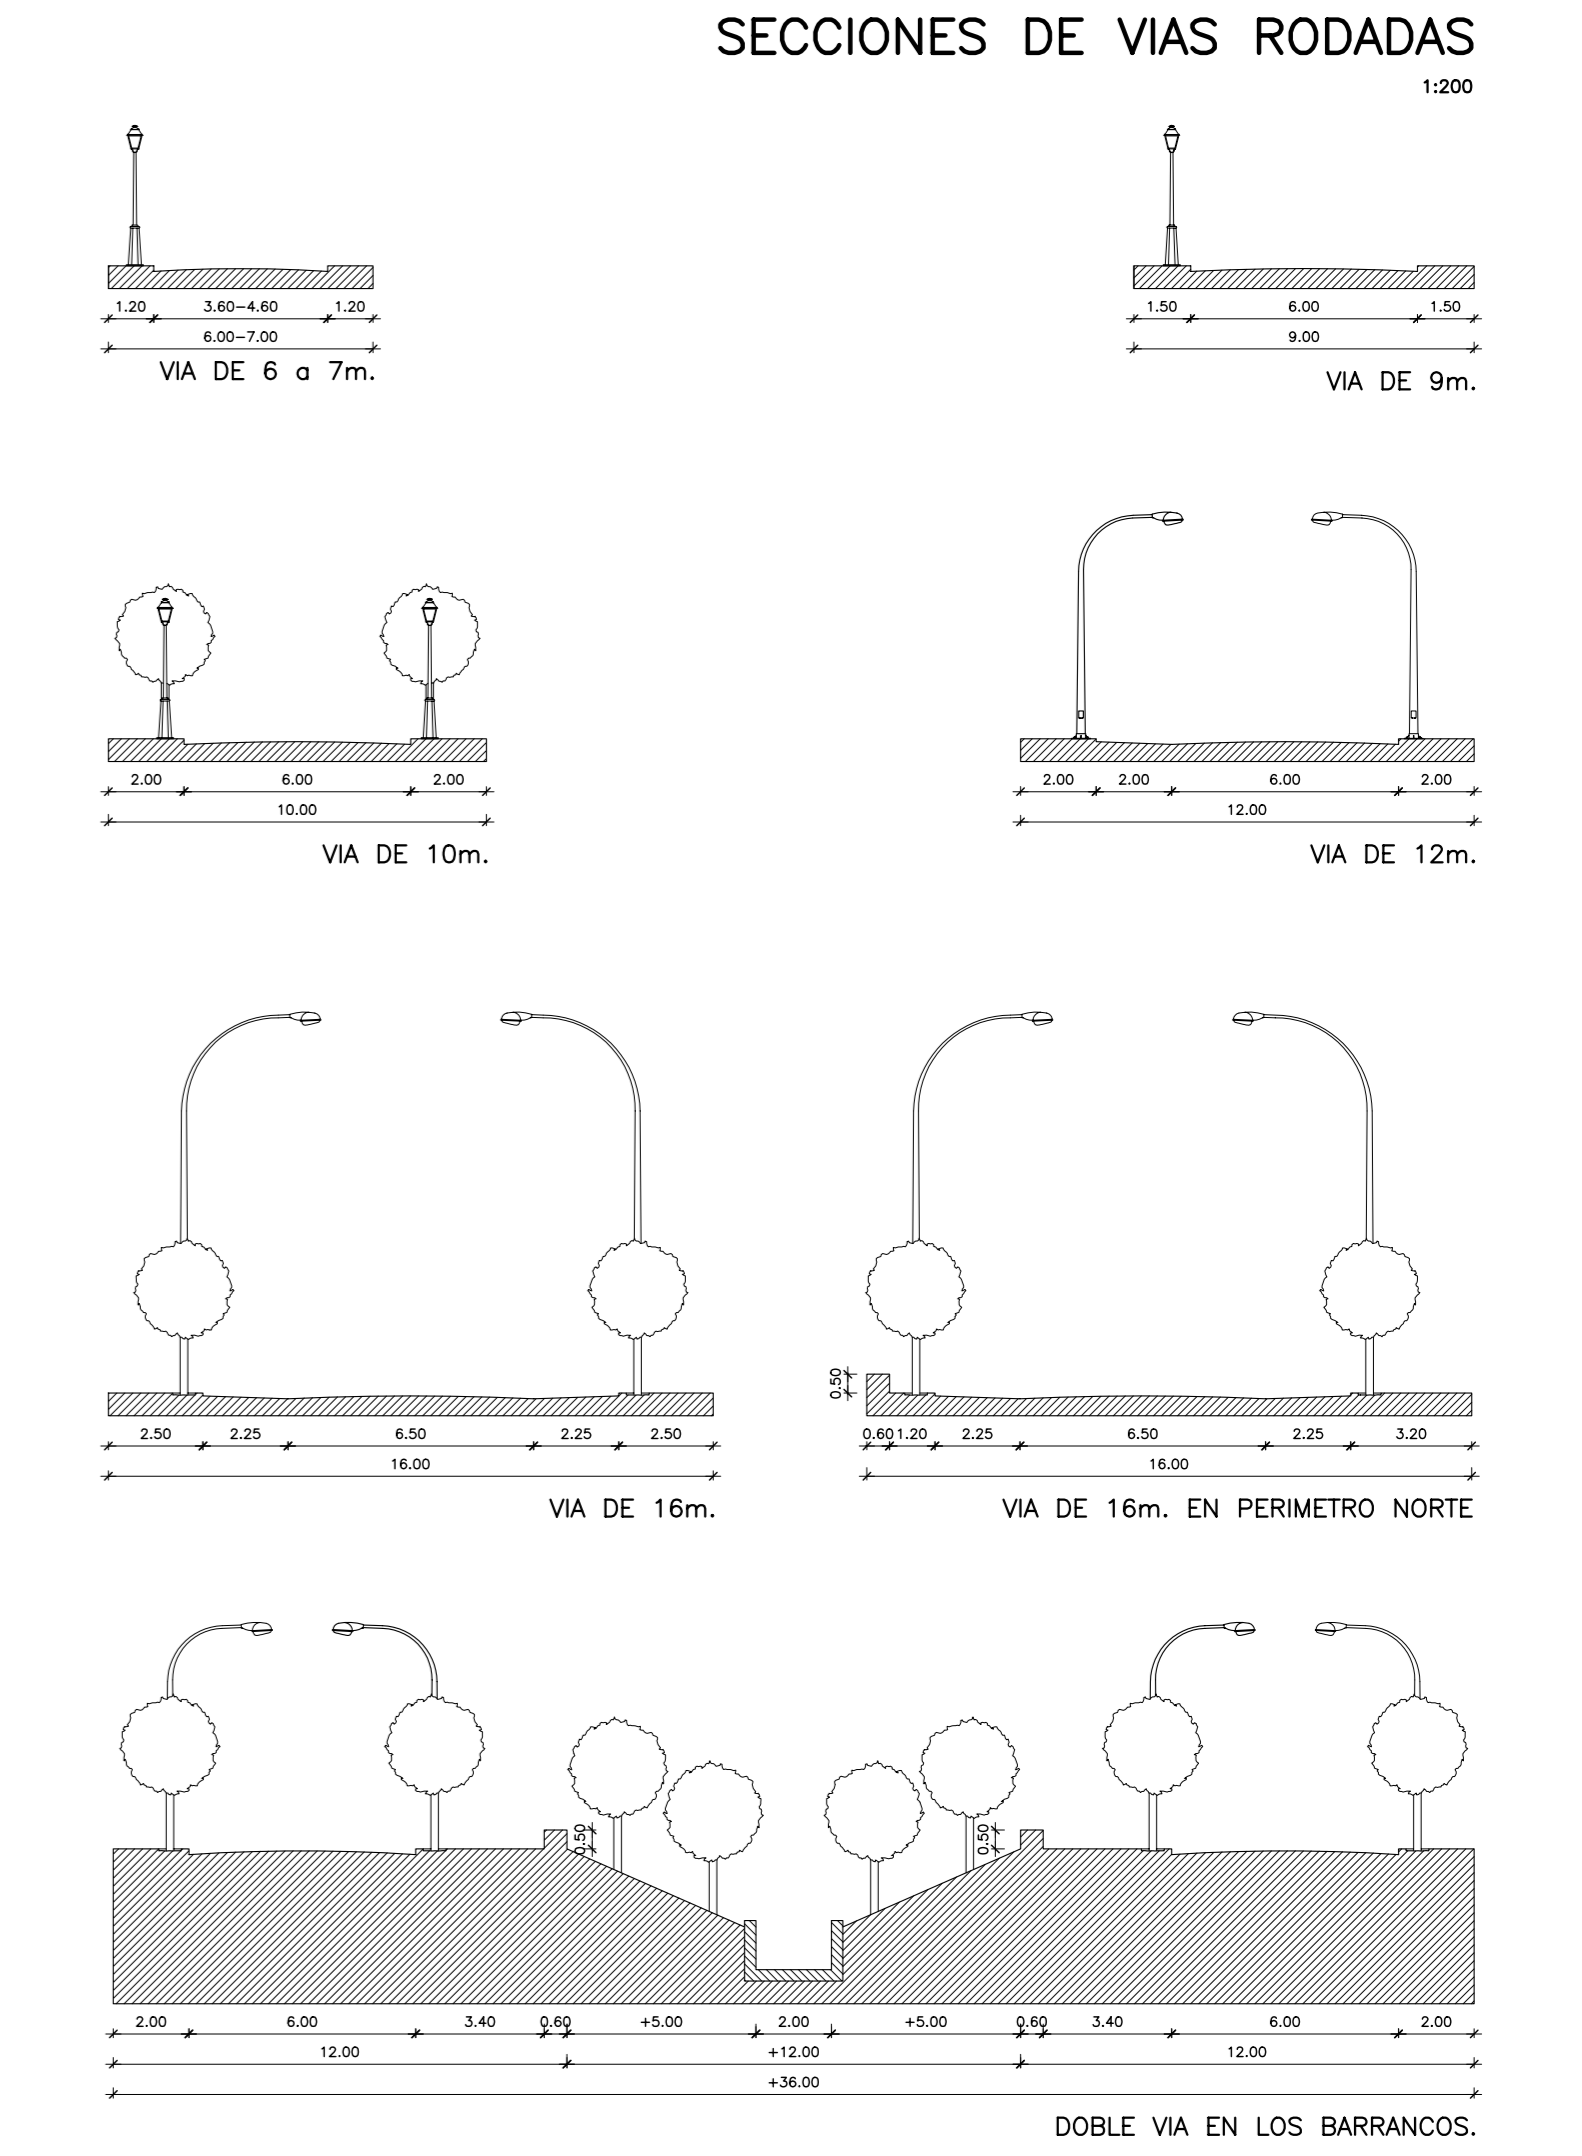

DOCUMENTO DE APROBACIÓN DEFINITIVA

2.c

Determinaciones En Suelo Urbano Y Urbanizable

1:2.000

Revisión 2000
Normas Subsidiarias de Planeamiento municipal
Huétor Vega

24 JULIO 2002
 AYUNTAMIENTO DE HUÉTOR VEGA. CONSEJERÍA DE OBRAS PÚBLICAS Y TRANSPORTES. JUNTA DE ANDALUCÍA.